



Neubau Zweifeldsporthalle Braunschweig-Lehndorf

Lagevergleich Altbau/Neubau

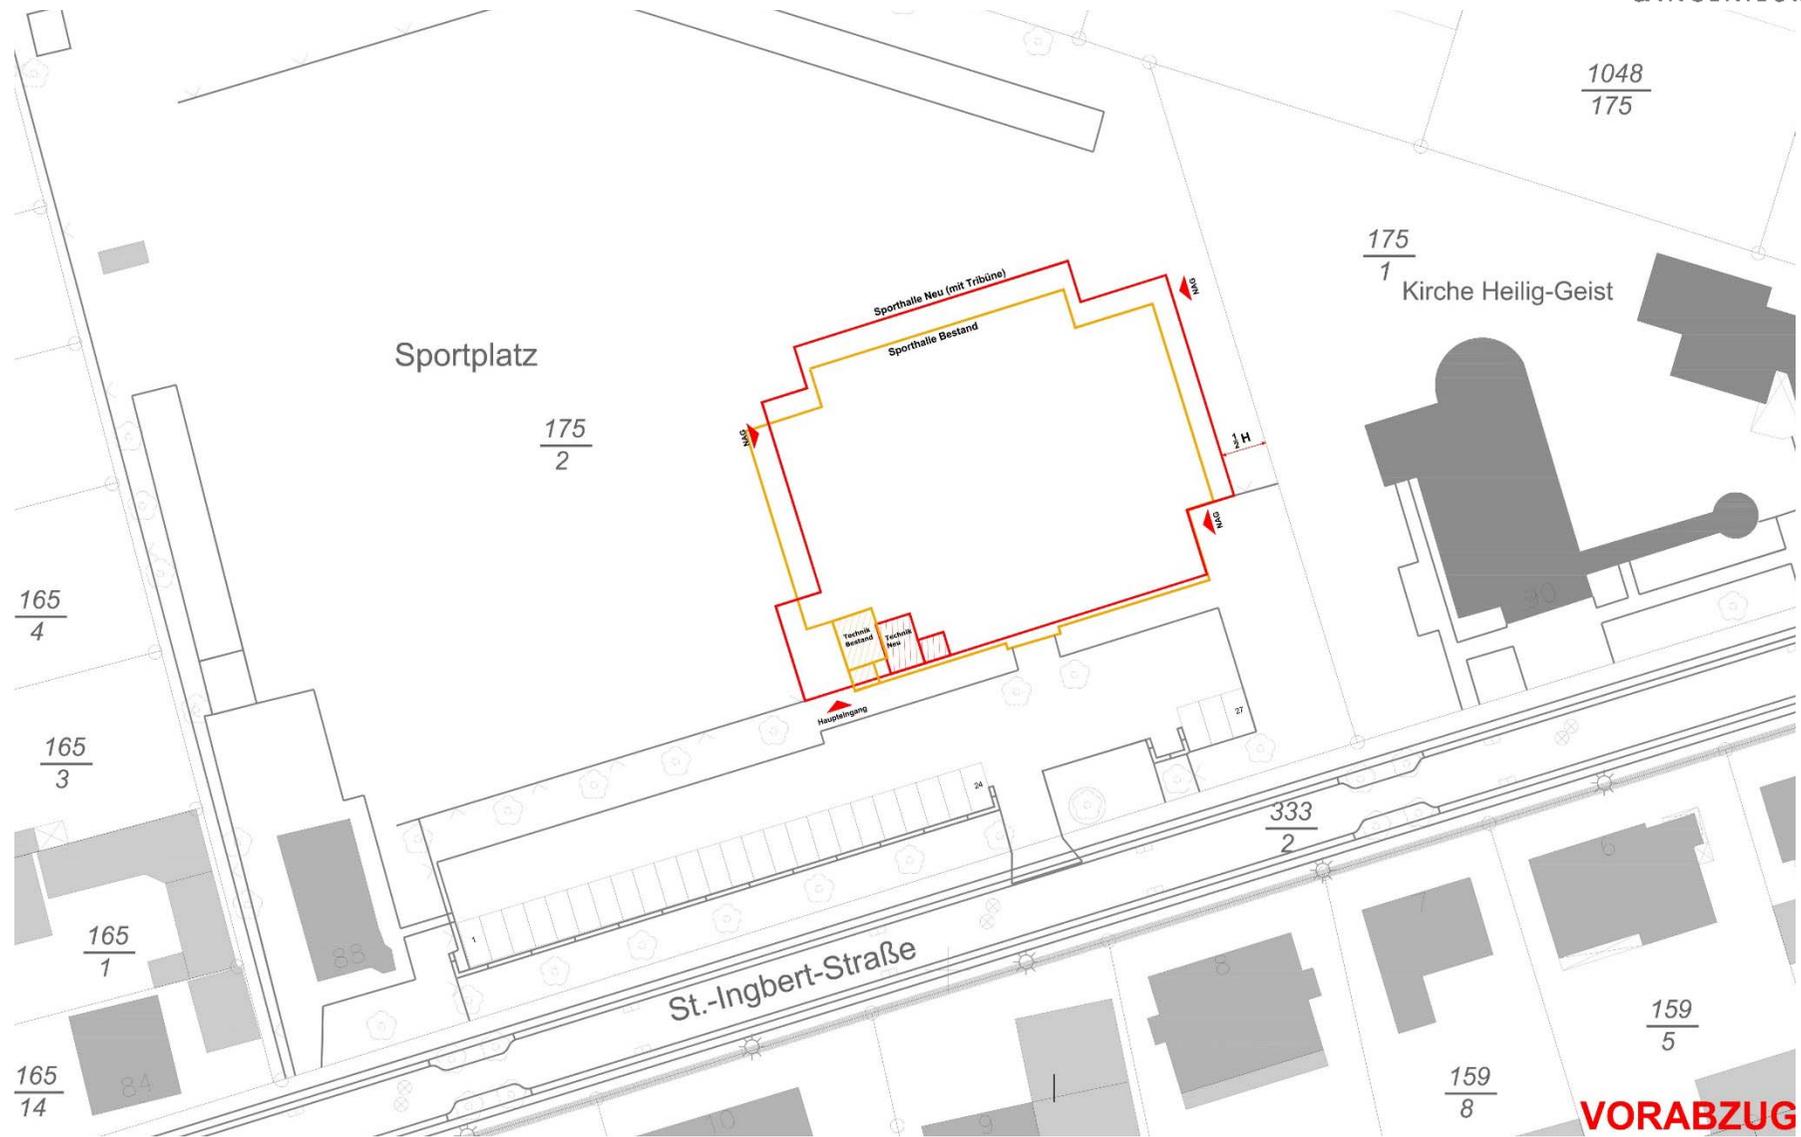


Neubau Zweifeldsporthalle Braunschweig-Lehndorf

Variante A (120 Sitzplätze, 60 Stehplätze)

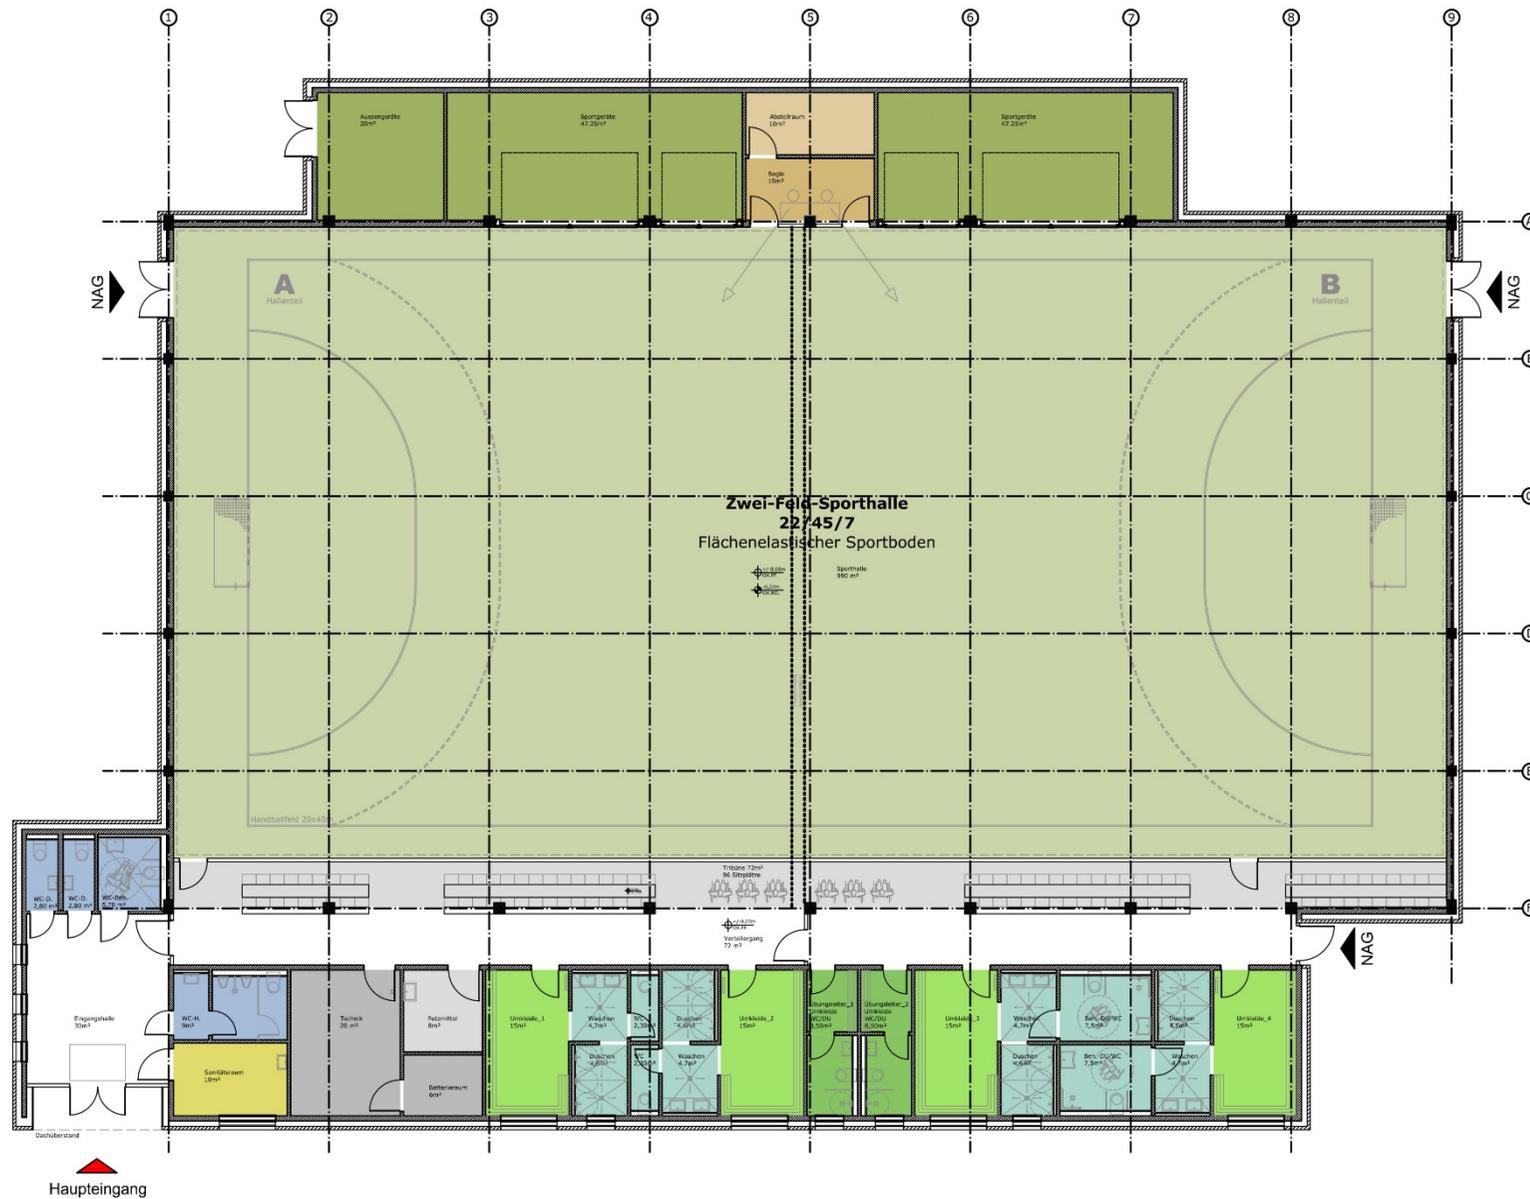


Neubau Zweifeldsporthalle Braunschweig-Lehndorf

Variante C – Oberrang (120 Sitzplätze)

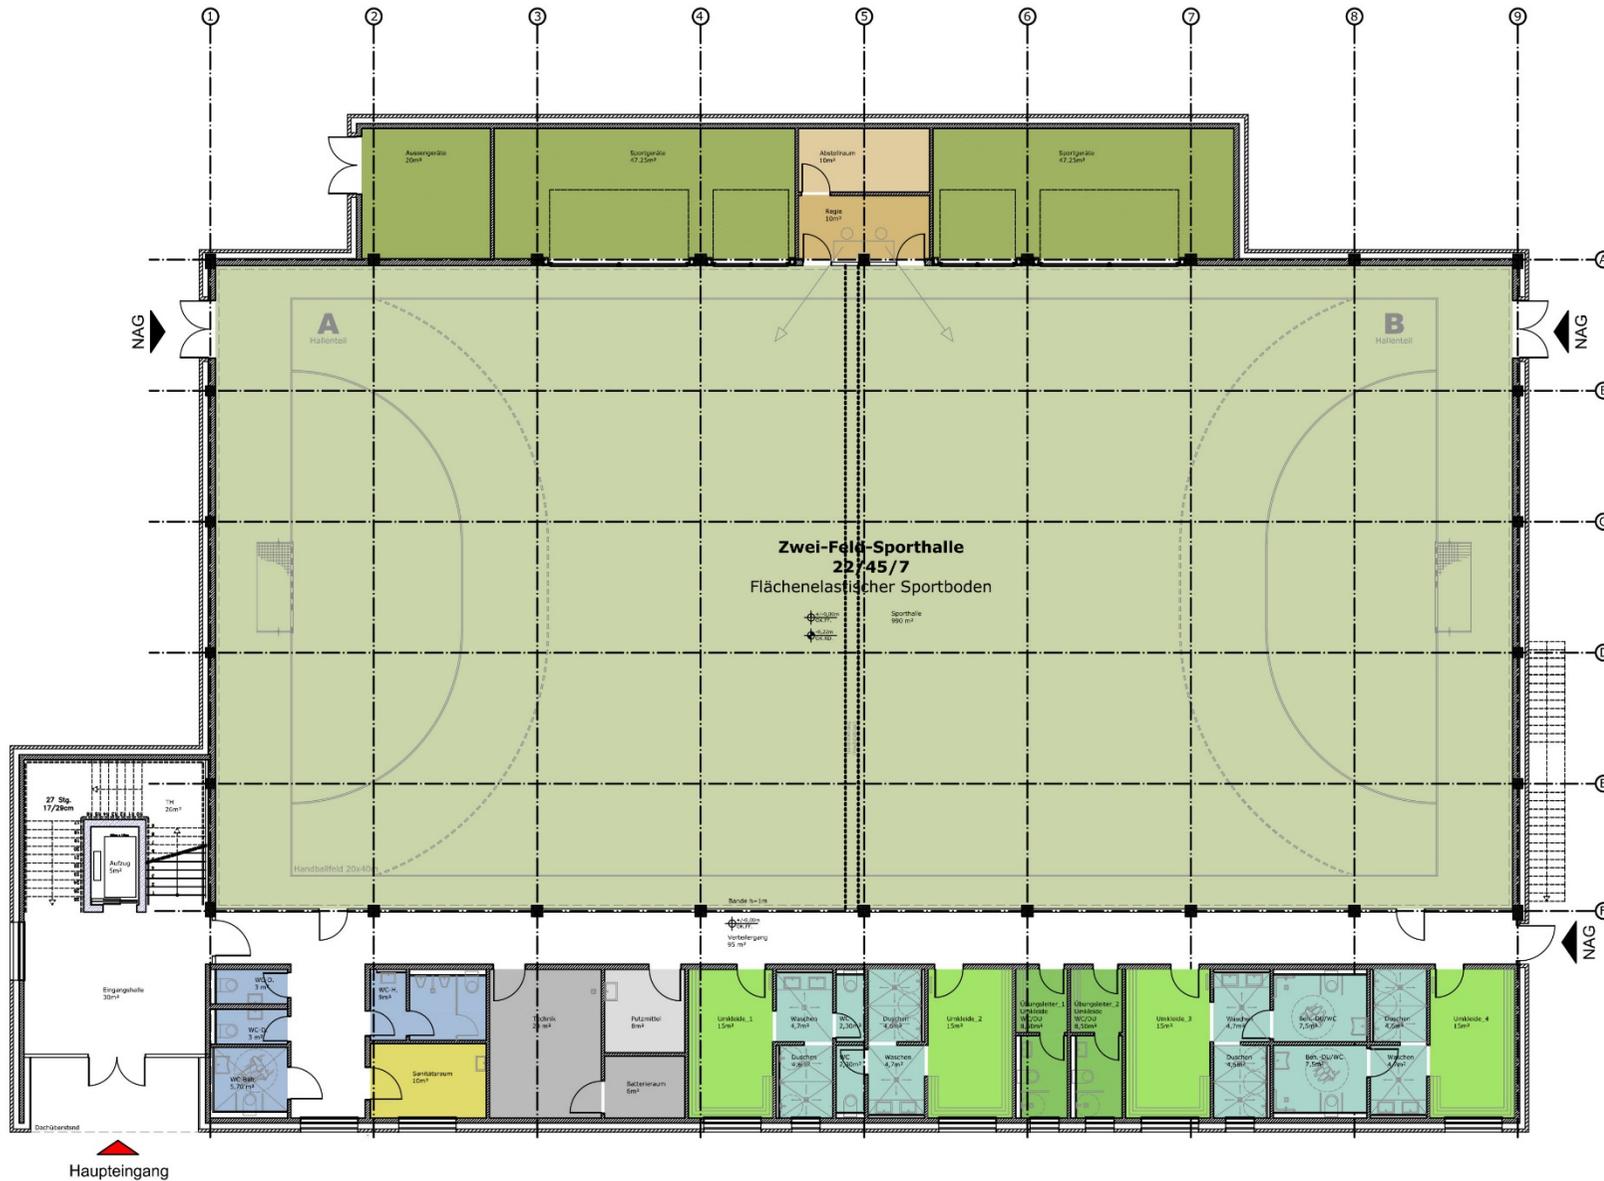


Neubau Zweifeldsporthalle Braunschweig-Lehndorf

Variante C – Oberrang (120 Sitzplätze)

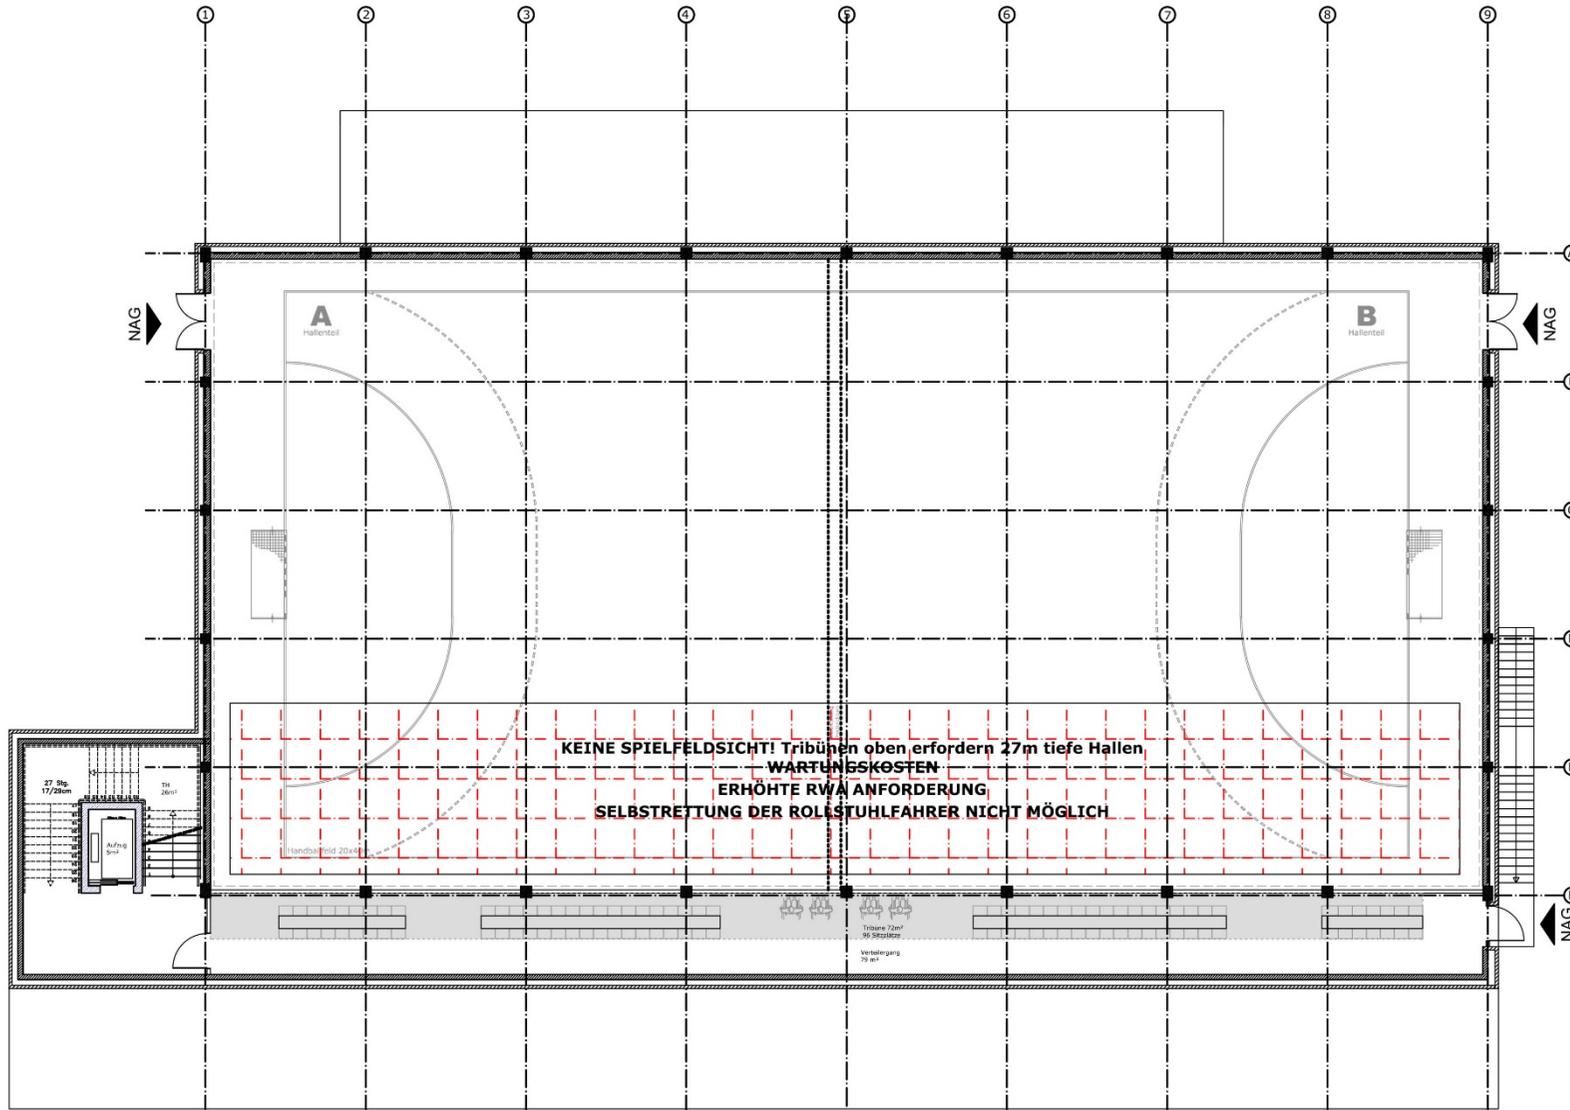

Neubau Zweifeldsporthalle Braunschweig-Lehndorf

Variante C – Tribüne als Oberrang bei 22m Halle nachteilig

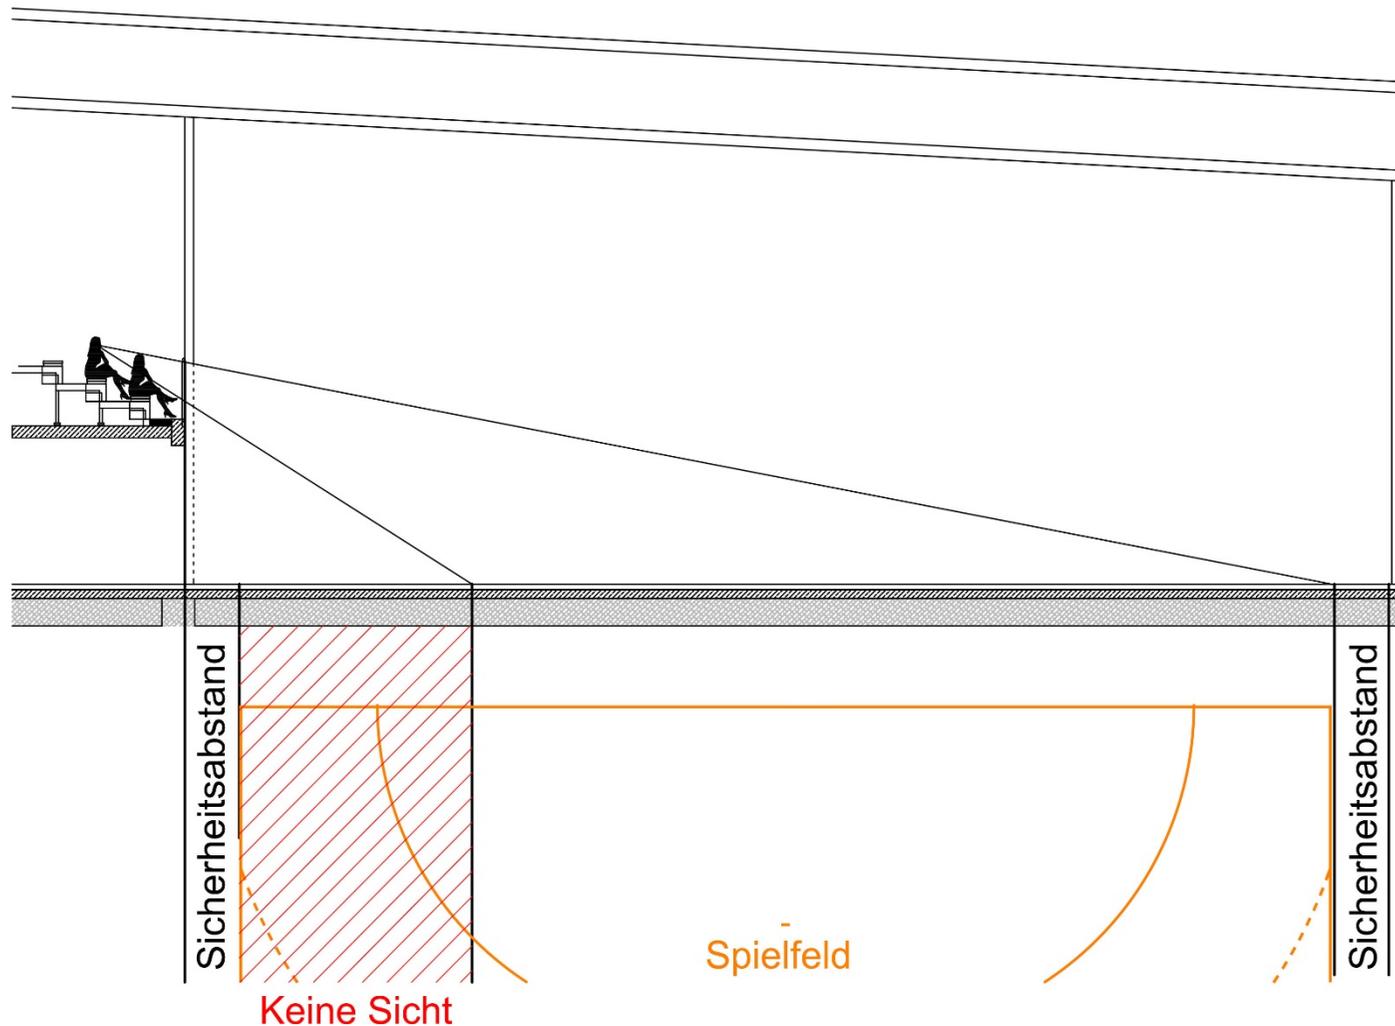

Weitere Nachteile:

2 Treppenhäuser notwendig, Aufzug notwendig, Erhöhte Anforderungen an Rauchabzug, Barrierefreiheit eingeschränkt, Rollstuhlfahrer Rettung im Brandfall nicht ohne Hilfe, Wartung und laufende Kosten Aufzug